


# EAST WEST TEGRA

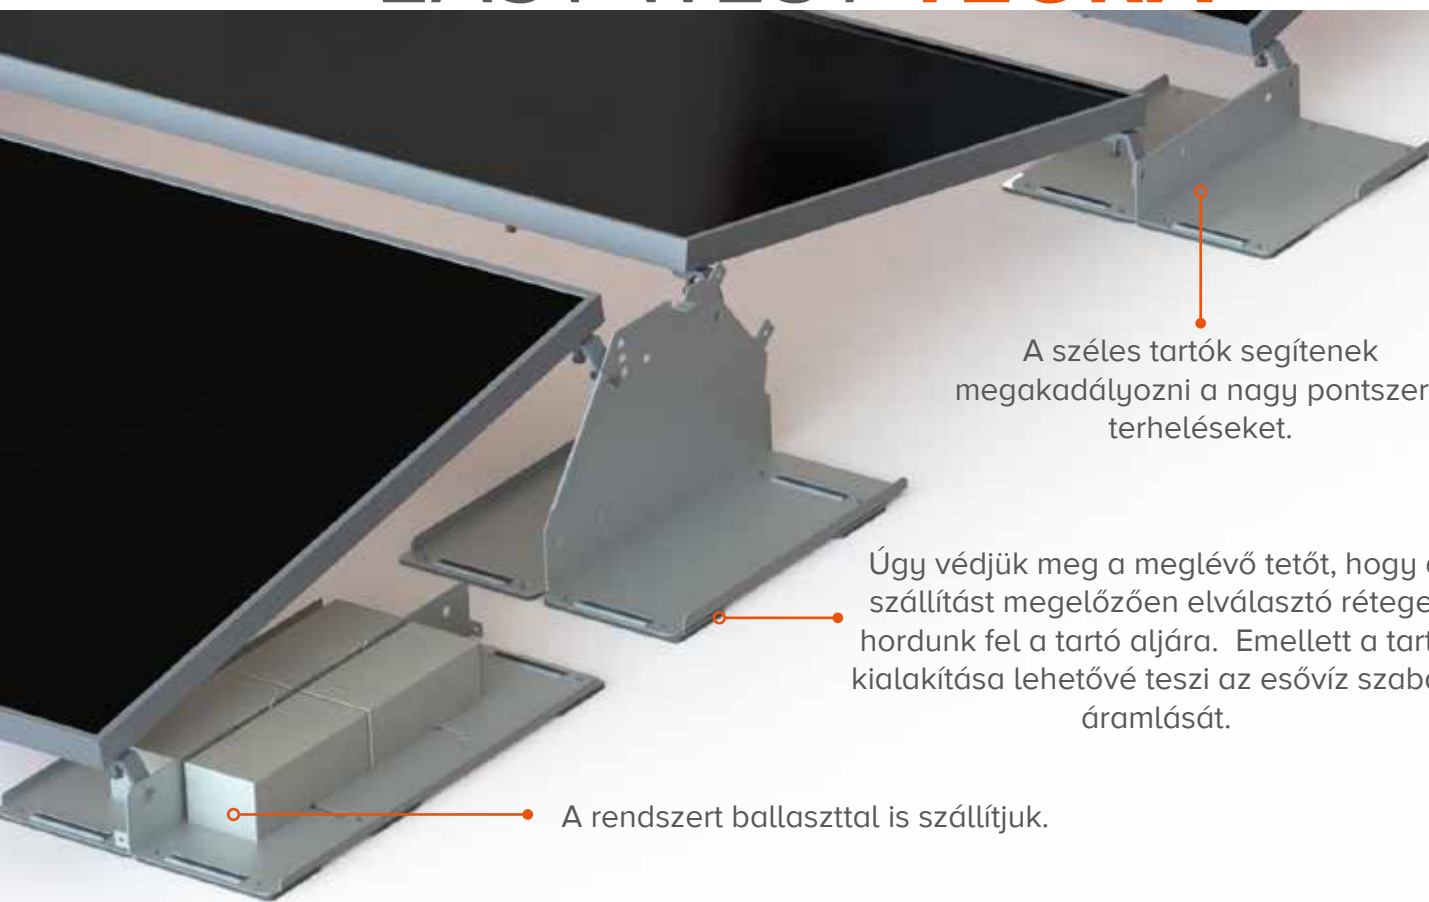

A széles tartók segítenek megakadályozni a nagy pontszerű terheléseket.

Úgy védjük meg a meglévő tetőt, hogy a szállítást megelőzően elválasztó réteget hordunk fel a tartó alá. Emellett a tartó kialakítása lehetővé teszi az esővíz szabad áramlását.

A rendszert ballasztal is szállítjuk.

**2,54kg/m<sup>2</sup>**

Súly (ballaszt nélkül)

**1°-5°**

megfelelő gerincmagasság

**10°-12°**

rendelhető napelem szögek

**fekvő helyzet**

a napelem tájolása

**membrán, PVC, bitumen, beton**  
megfelelő tetőburkolatok

**rozsdamentes és horganyzott acél**  
Anyag

+44 (0) 1451 824 312

info@sunfixings.co.uk

R3 Bourton Industrial Park, Bourton on the Water, Cheltenham, Glos, GL54 2HQ, UK

**WWW.SUNFIXINGS.CO.UK**

V042018



**SUNFIXINGS**

CONNECTING TO THE FUTURE